


WYPEŁNIJ CZYTELNI Drukowanymi literami

## 1. SCHEMAT INSTALACJI FOTOWOLTAEICZNEJ

Sumaryczna moc zainstalowana  [kW]

Numer PPE:

Obszar, w którym powinno być zrealizowane zabezpieczenie generacji przed pracą wyspową w mikroinstalacji (LoM)

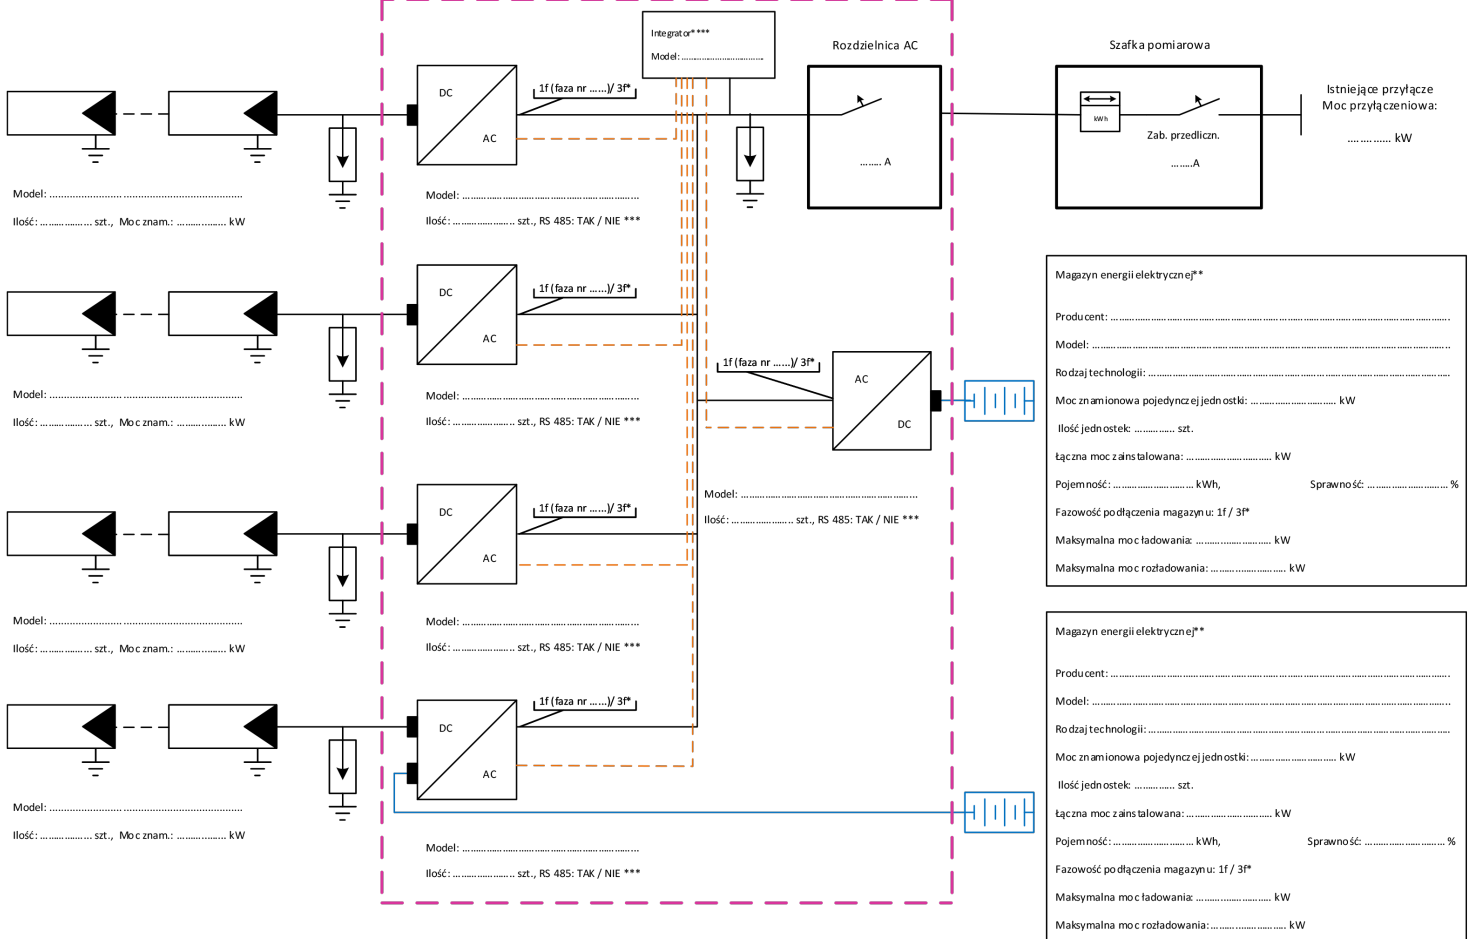

## 2. WSKAZANIE I OPIS MIEJSCA REALIZACJI ZABEZPIECZENIA GENERACJI ROZPROSZONEJ OD PRACY WYSPOWEJ (LoM)

\* zaznacz właściwą fazowość inwertera/magazynu energii elektrycznej w przypadku jego zainstalowania

\*\* wypełnij informację o magazynie energii elektrycznej oraz o sposobie jego przyłączenia w przypadku jego zainstalowania

\*\*\* zaznacz, czy dany inwerter posiada port komunikacyjny RS 485

\*\*\*\* wypełnij informację o integratorze (dotyczy mikroinstalacji, w których jest zbudowanych więcej niż jeden inwerter)

Data:            -            -            -

Czytelny podpis wykonawcy