


Załącznik nr 1 do Wytycznych
dla przebudowy / rozbudowy / modernizacji / remontu
stacji SN/nN w zakresie bilansujących układów pomiarowych
oraz dostosowania ich do wymogów AMI
na obszarze działania TAURON Dystrybucja S.A.
(wersja czwarta)

Schemat ideowy połączeń bilansującego
układu pomiarowego oraz koncentratora danych

Kraków, lipiec 2018 r.

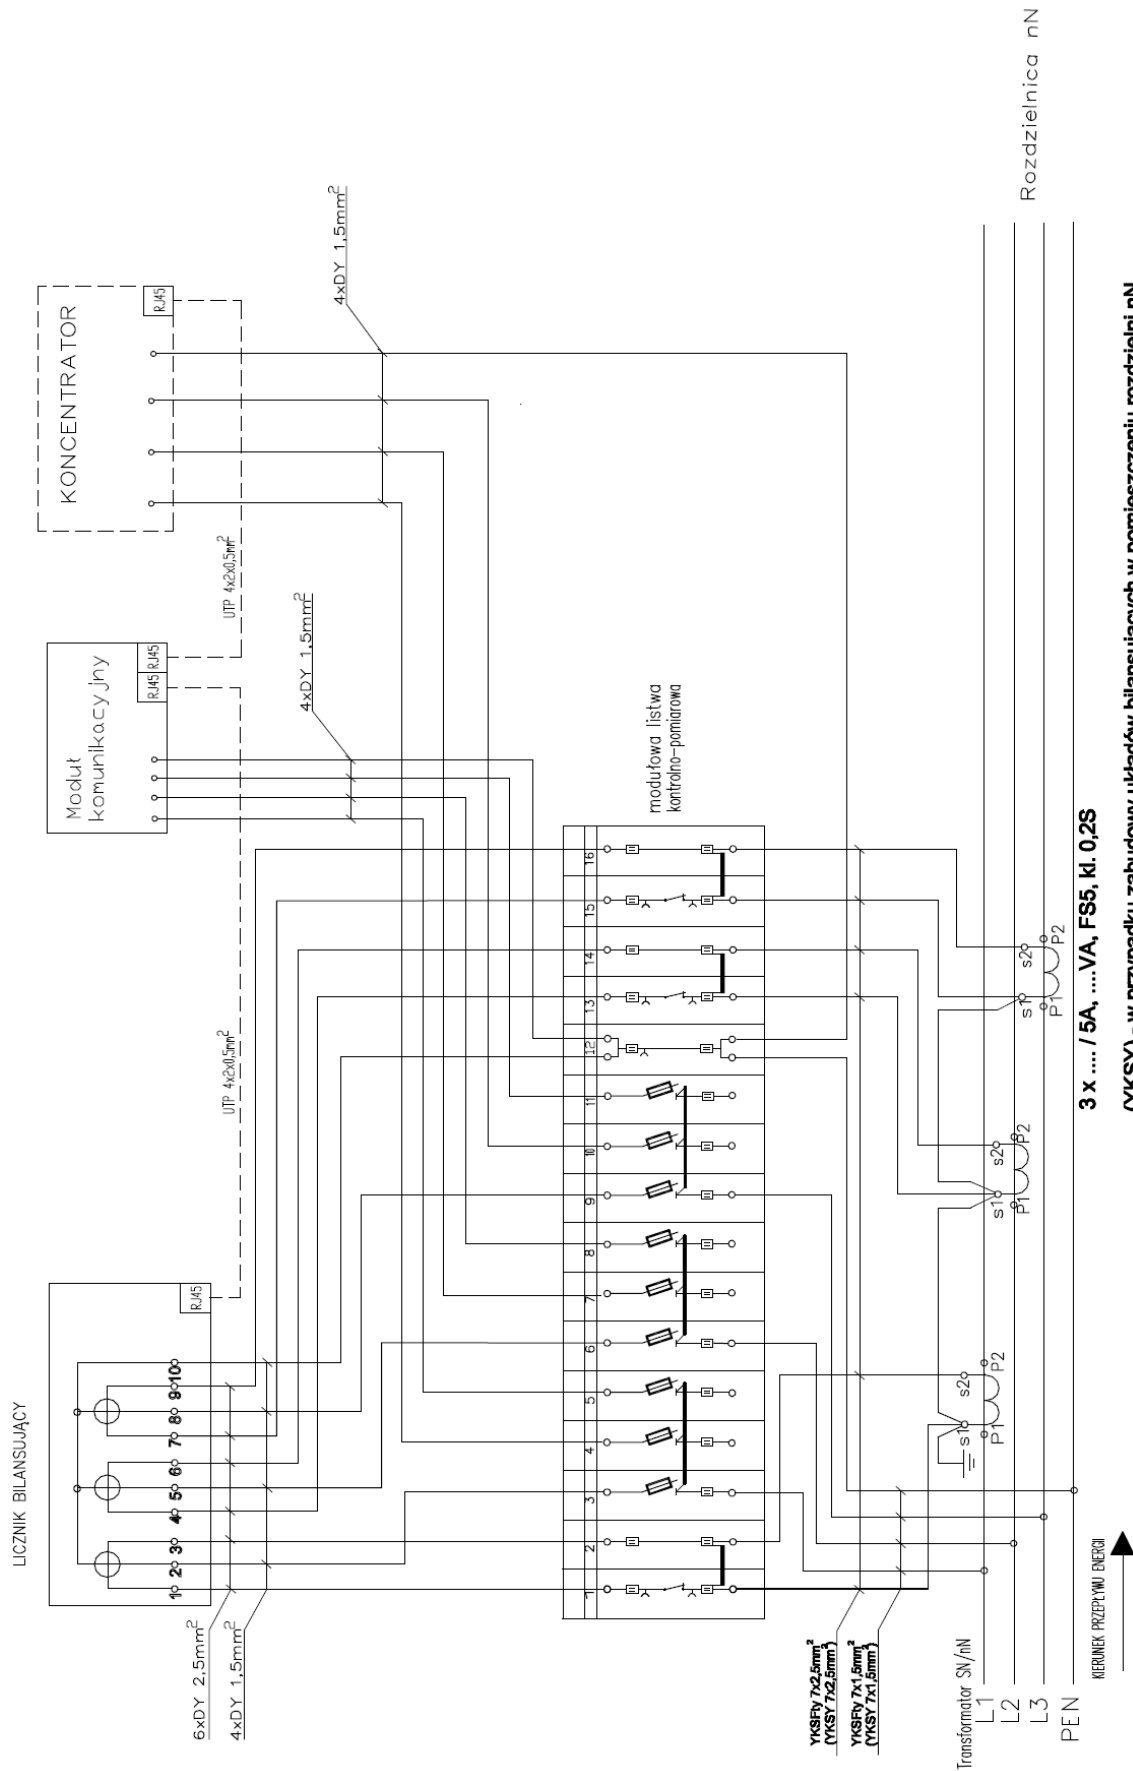

Schemat ideowy połączeń bilansującego układu pomiarowego oraz koncentratora danych

Załącznik nr 1 do Wytycznych dla przebudowy/rozbudowy/modernizacji/remontu stacji SN/nN w zakresie bilansujących układów pomiarowych oraz dostosowania ich do wymogów AMI na obszarze działania TAURON Dystrybucja S.A. (wersja czwarta)