


SZAFKA KONCENTRATORA DANYCH

Załącznik nr 2

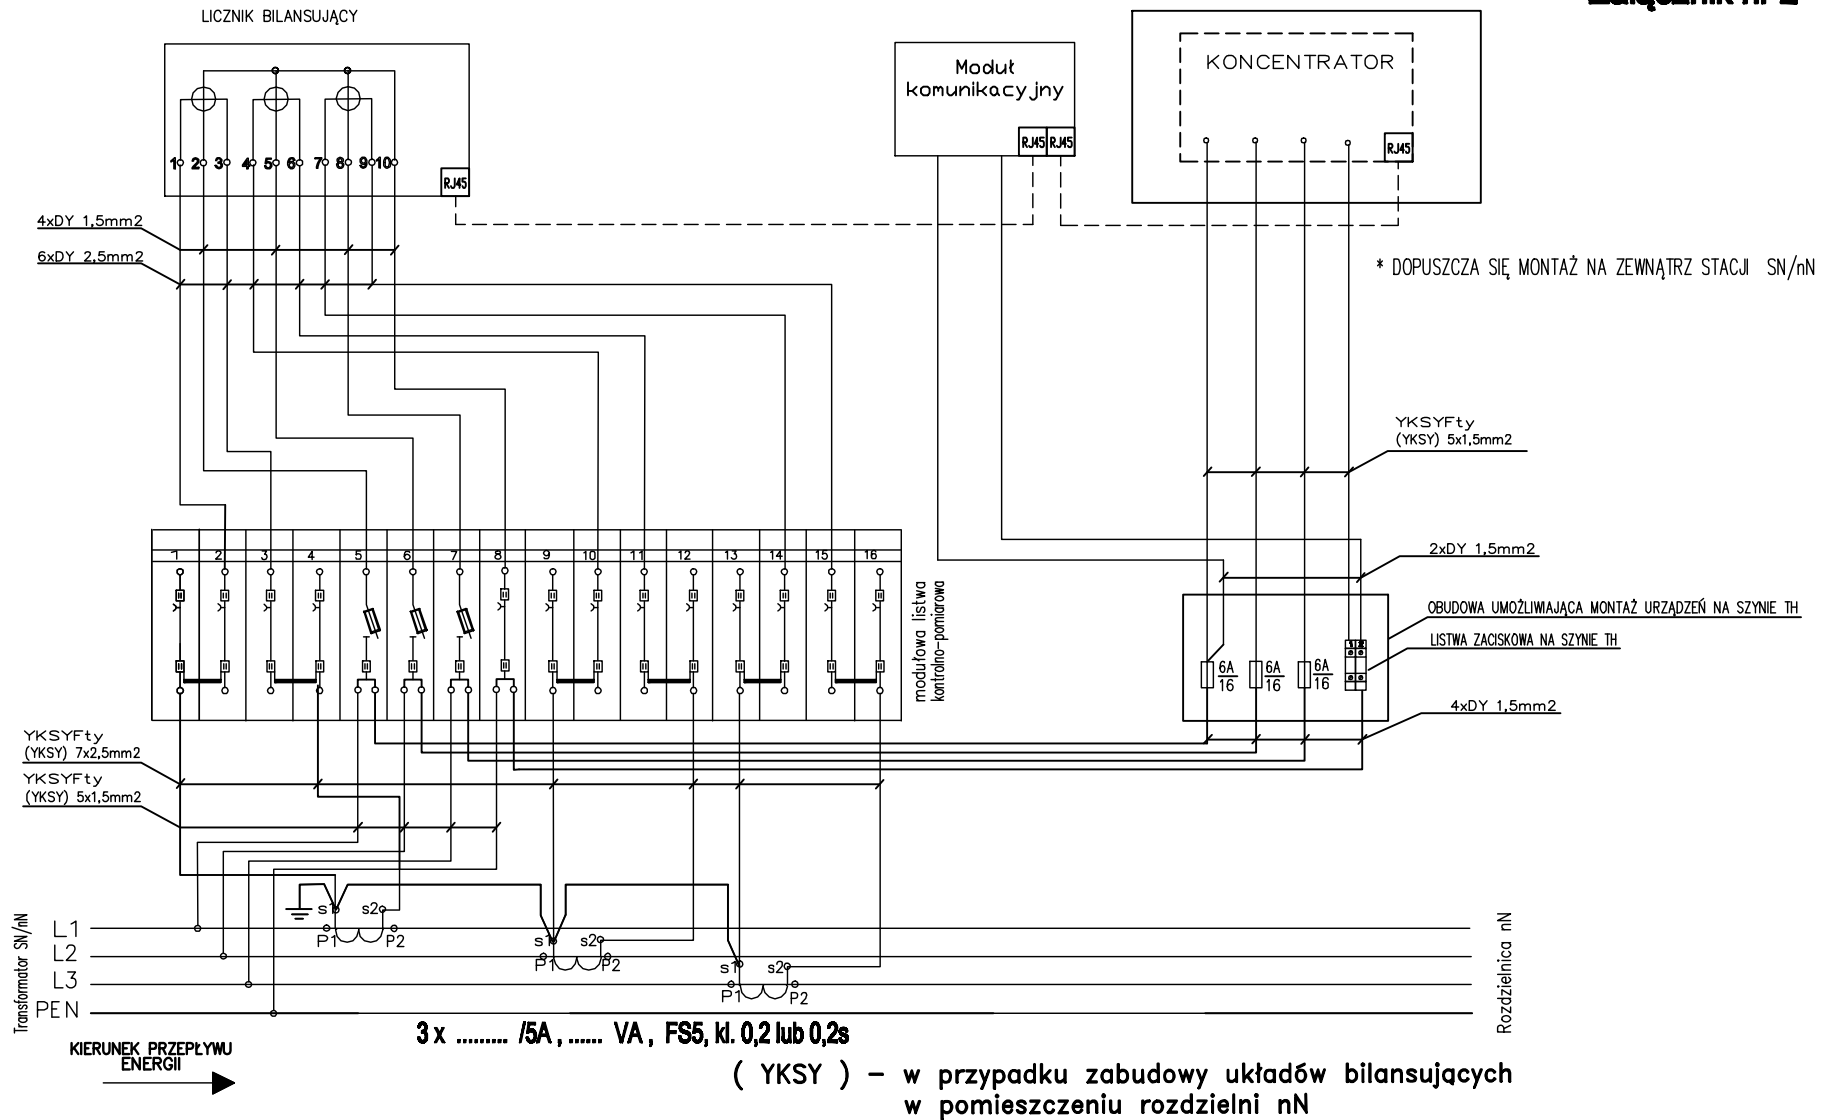

Schemat ideowy połączeń bilansującego układu pomiarowego oraz koncentratora danych zabudowanego poza szafką pomiarową.